

Richtung
Innenstadt Spandau

Bahnhof Berlin-Spandau Johannesstift


ohne Maßstab



havelländische eisenbahn
Aktiengesellschaft

Schönwalder Allee 51 · 13587 Berlin
Telefon +49 · (0) 30 · 37 59 81 - 0
Telefax +49 · (0) 30 · 375 60 35
info@hvle.de · www.hvle.de

Disposition
Telefon +49 · (0) 30 · 37 59 81 - 21
Telefax +49 · (0) 30 · 37 59 81 - 22
disposition@hvle.de

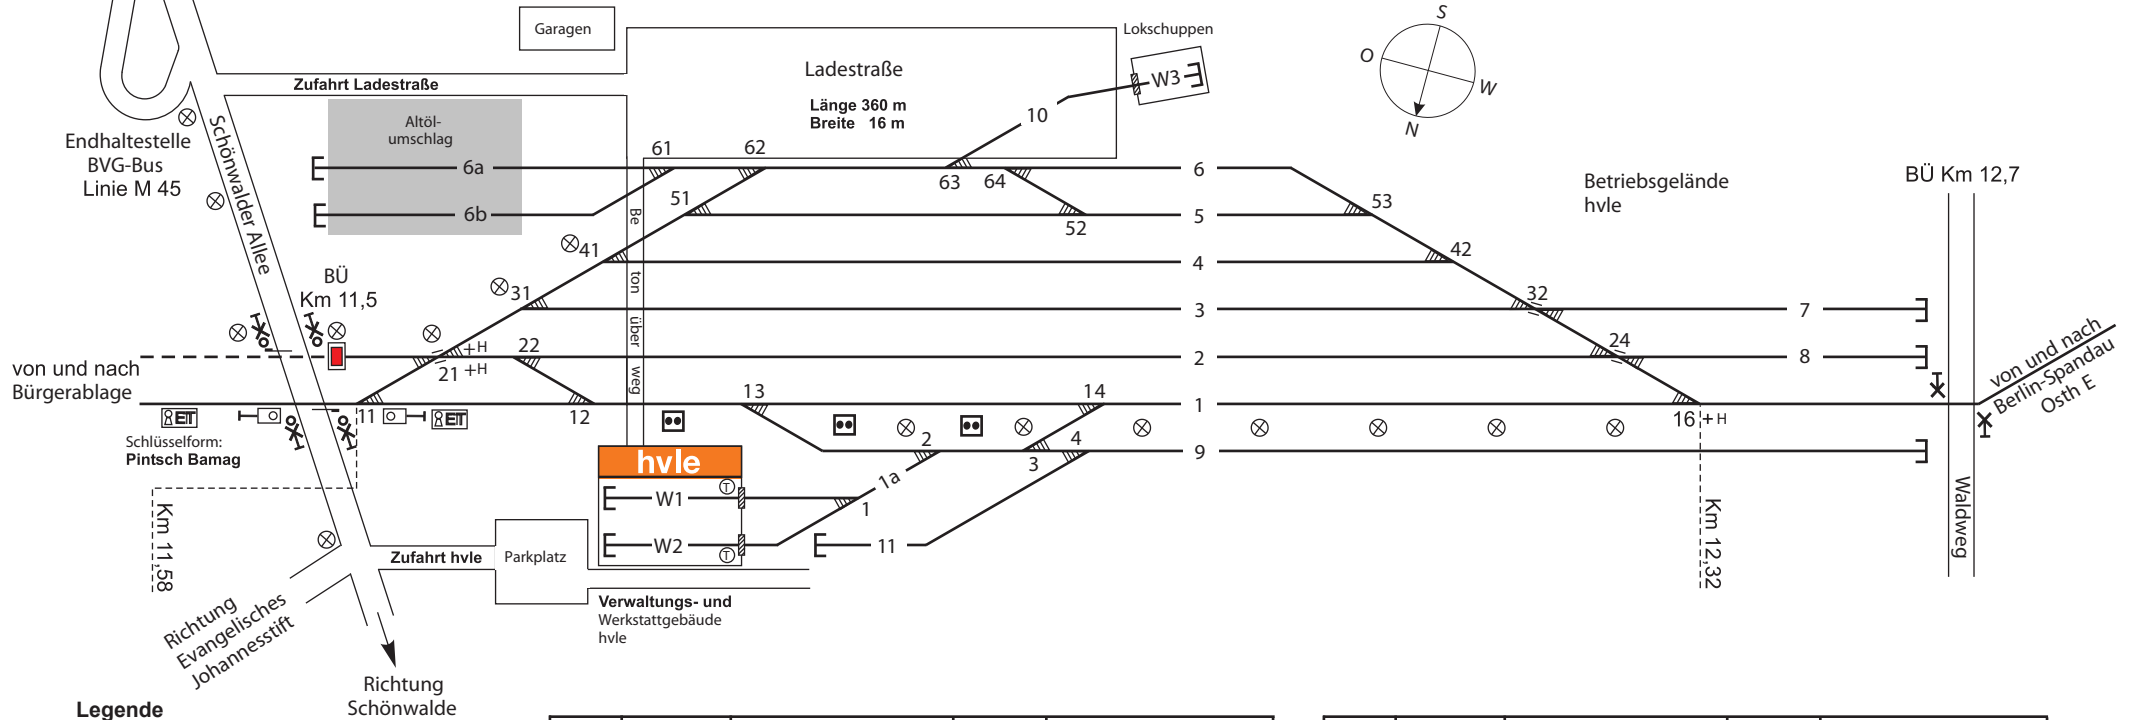

Legende

- Betriebsgleis
- - - Gleisabschnitt gesperrt
- Gleis ausgeplattet
- Signal Sh 2
- Signal BÜ 1 (Überwachungssignal)
- ⊗ Andreaskreuz mit Wechsellichtzeichen
- Halbschranke
- ⊗ Einschalttaste für BÜ
- ⊗ Schönwalder Allee Lampe
- ⊗ Elektrant
- ⊗ Hallentor
- ⊗ Tankstelle

Gleis Nr.	Nutzlänge [in m]	Nutzung	Neigung [in %]	Hemmschuhform
1	662	Ein- und Ausfahr Gleis	0,0	Standardhemmschuh Form II / Einheitshemmschuh gelb mit blauem Zusatzanstrich im Griffbereich ¹⁾
1a	12	Zuführungsgleis Werkstatt		
2	582	Abstellgleis		
3	506	Abstellgleis		
4	421	Abstellgleis		
5	295	Abstellgleis		
6	282	Ladestraßengleis		
6a	137	Zuführungsgleis Umschlagstelle Altöl		
6b	137	Umschlaggleis für Altöl		

¹⁾ im Bereich betonierter / ausgeplatteter Flächen mit nur einer Führungsleiste

Gleis Nr.	Nutzlänge [in m]	Nutzung	Neigung [in %]	Hemmschuhform
7	354	Abstellgleis	0,0	Standardhemmschuh Form II / Einheitshemmschuh gelb mit blauem Zusatzanstrich im Griffbereich ¹⁾
8	314	Abstellgleis		
9	782	Abstellgleis		
10	130	Zuführungsgleis Lokschuppen		
11	71	Abstellgleis		
W 1	109	Werkstattleis / Tankstelle		
W 2	109	Werkstattleis / Tankstelle		
W 3	20	Lokschuppen		

Streckenklasse D 4 (22,5 t)

Bahnhof Berlin-Spandau Johannesstift

Detailangaben zur Infrastruktur



havelländische eisenbahn
Aktiengesellschaft

Schönwalder Allee 51 · 13587 Berlin
Telefon +49 . (0) 30 . 37 59 81 - 0
Telefax +49 . (0) 30 . 375 60 35
info@hvle.de · www.hvle.de

Disposition
Telefon +49 . (0) 30 . 37 59 81 - 21
Telefax +49 . (0) 30 . 37 59 81 - 22
disposition@hvle.de

Gleis Nr.	Gleisabschnitt	Nutzlänge [in m]
1	W 11 - W 12	96
	W 12 - W 13	103
	W 13 - W 14	101
	W 14 - W 16	360
1a	W 1 - W 2	12
2	W 21 - W 22	41
	W 22 - W 24	541
3	W 31 - W 32	506
4	W 41 - W 42	421
5	W 51 - W 52	118
	W 52 - W 53	177
6	W 62 - W 63	30
	W 63 - W 64	24
	W 64 - W 53	201

Gleis Nr.	Gleisabschnitt	Nutzlänge [in m]
6a	W 61 - Gleisabschluß	137
6b	W 61 - Gleisabschluß	137
7	W 32 - Gleisabschluß	354
8	W 24 - Gleisabschluß	314
9	W 13 - W 2	50
	W 2 - W 3	28
	W 3 - W 4	32
	W 4 - Gleisabschluß	750
10	W 63 - Gleistor	130
11	W 4 - Gleisabschluß	71
W1	W 1 - Gleisabschluß ¹⁾	109
W2	W 1 - Gleisabschluß ¹⁾	109
W3	Gleistor - Gleisabschluß	20

¹⁾ von Gleistor bis Gleisabschluß = 53 m