


Industriebahn Premnitz (Industriepark Premnitz)

Übersichtsplan

ohne Maßstab

- Legende**
- Gleise der DB Netz AG
 - Gleise der Industriebahn Premnitz (IBP)
 - - - Gleisabschnitt gesperrt
 - Gleise der Nebenanschießer
 - ┌ Gleisabschluß
 - ┌ Gleistor
 - BÜ Bahnübergang
 - NA Nebenanschießer
 - ÜST Übergabestelle
 - Mehrabschnittssignal
 - Sperrsignal
 - Rangierhaltssignal
 - Wärterhaltssignal
 - Andreaskreuz mit Wechselschichtzeichen
 - Andreaskreuz
 - Halbschranke
 - Schild HALT! BÜ-Sicherung einschalten!
 - Ladestelle
 - Silo

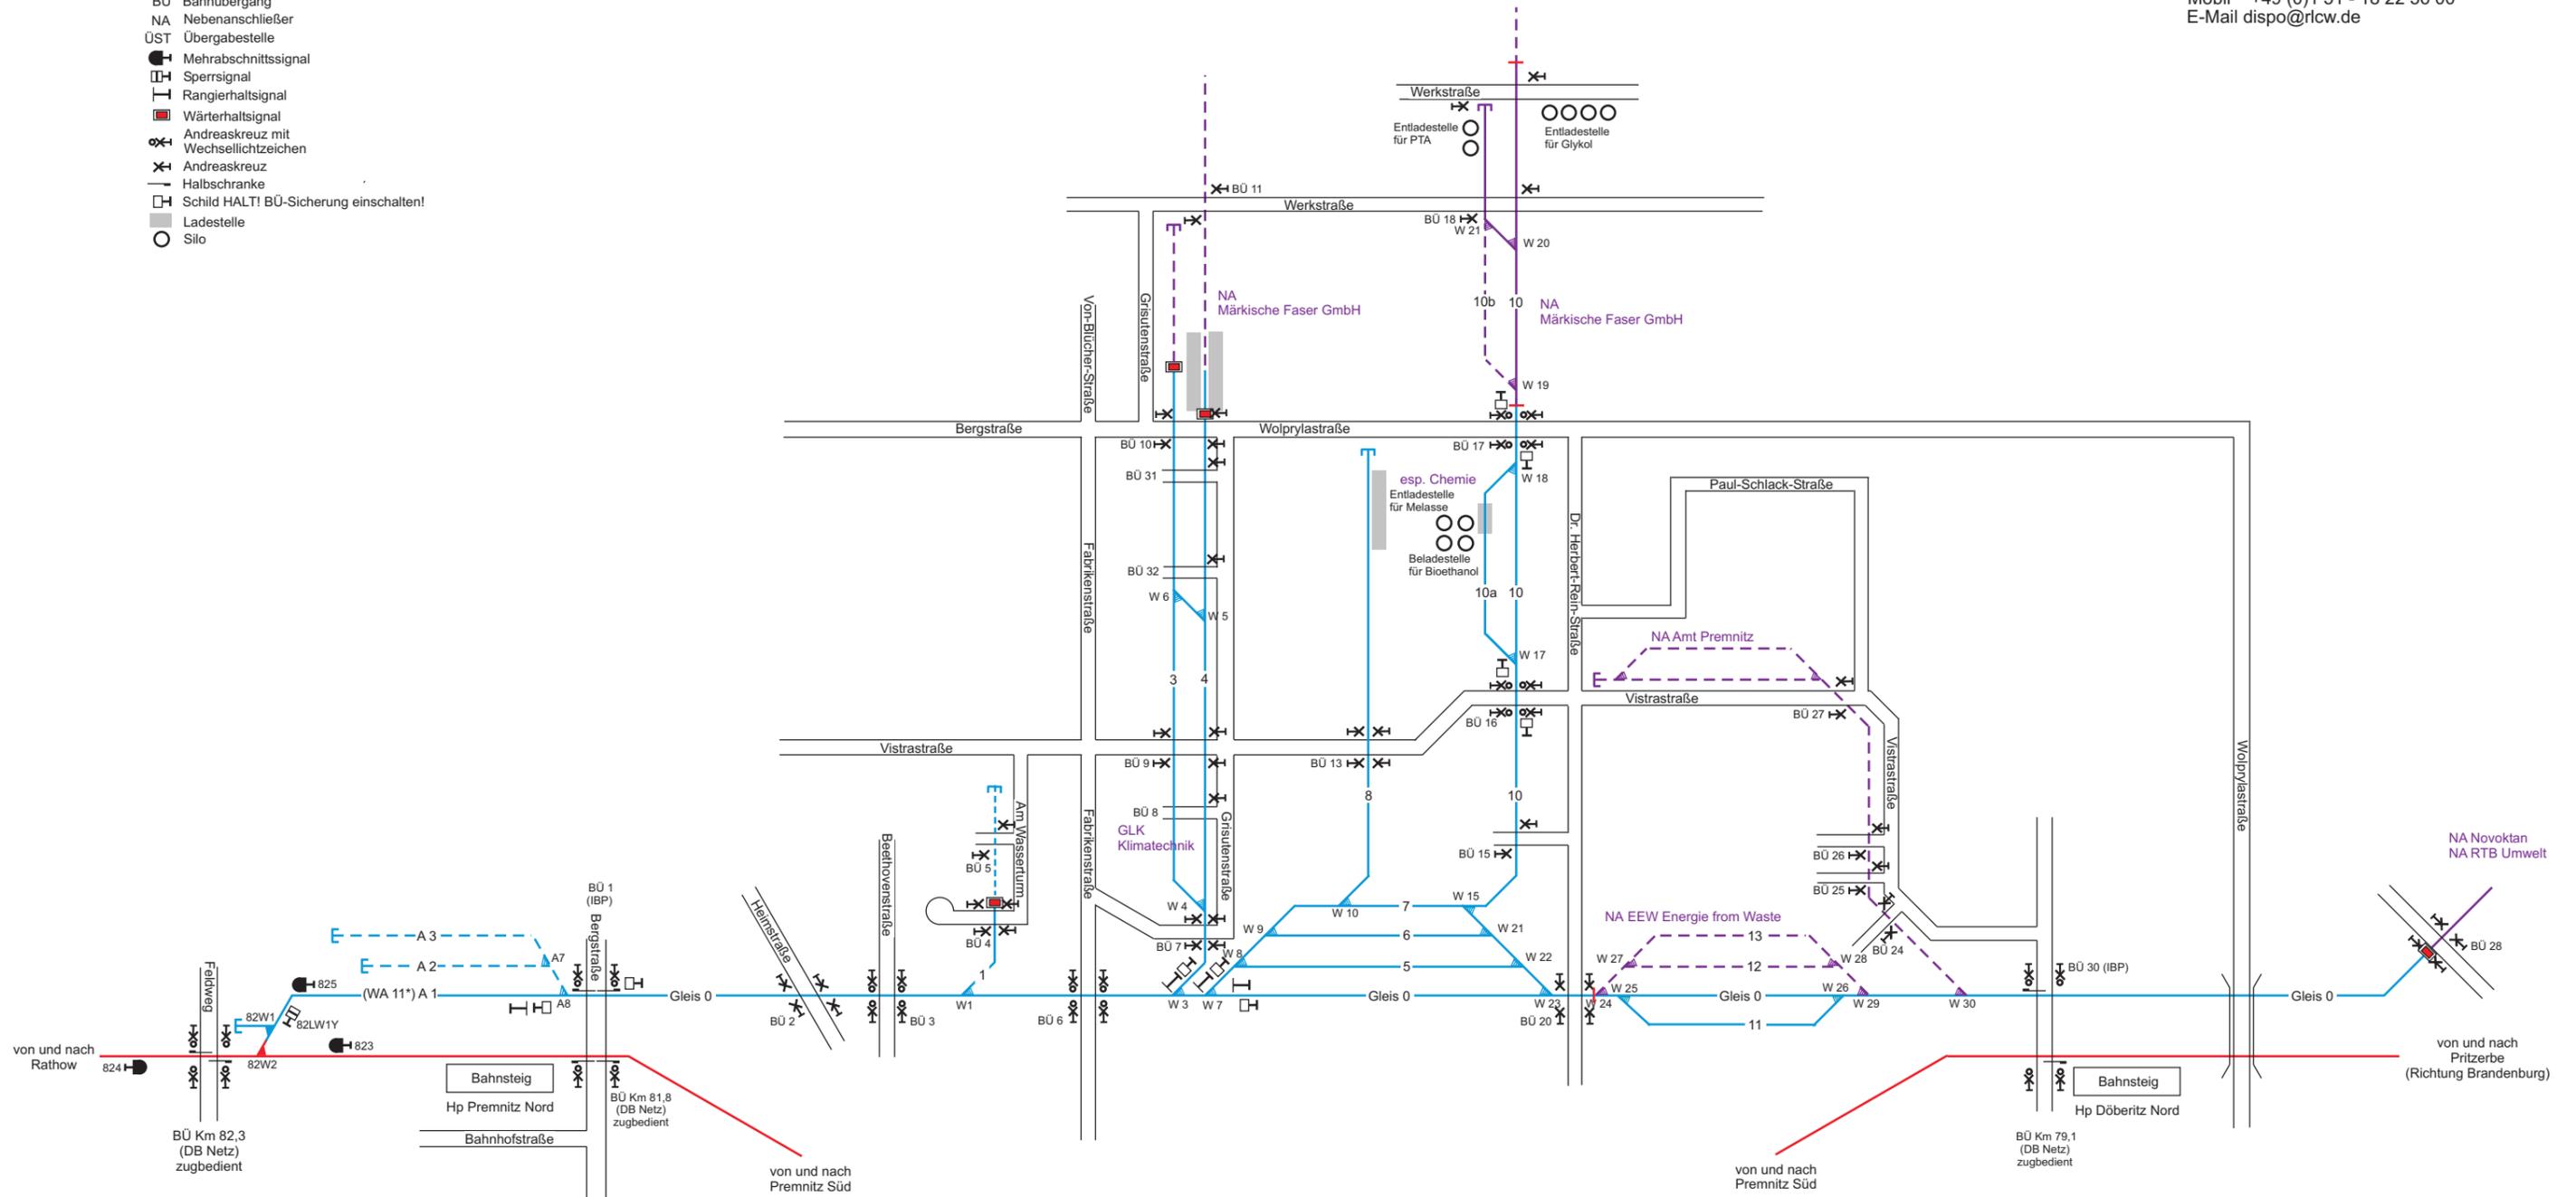

Gleis	Nutzlänge [in m]	Nutzung	Neigung [in %]	Hemmschuhform
A 1	330	Ein- und Ausfahrgleis	1,7	Standardhemmschuh Form II / Einheitshemmschuh gelb mit blauem Zusatzanstrich im Griffbereich
A 2	248	Abstellgleis		
A 3	263	Abstellgleis		

- + Einfahrt aus Richtung Rathenow 20 Km/h mit signalisiertem Frühhalt
- + Das manuelle Schließen der technisch gesicherten Bahnübergänge erfolgt mit Schlüsseln der Bauform DB 21 sowie Siemens SSG 10
- + Weiche A 8 verbolzt
- + Mit * gekennzeichnete Gleisbezeichnung wird im ESTW Brandenburg Altstadt verwendet