


- Legende**
- Hauptgleis
 - - - Nebengleis
 - - - - - Gesperrtes Gleis
 - - - - - Infrastrukturanschlussgrenze
 - Gleistor
 - ┌ Gleisabschluss
 - NA Nebenanschluss
 - ET Einschaltaster
 - RS Rangierschalter
 - UT Unwirksamkeitstaster
 - BÜ Bahnübergang
 - H EOW Elektrisch-ortsgestellte Weiche (hier mit Handschloss im Abzweig)
 - MOW Mechanisch-ortsgestellte Weiche (hier mit Grundstellung im Abzweig)
 - ⬮ Hauptsignal
 - ⬮ Spersignal
 - ⬮ Wärterhaltssignal
 - ⬮ Überwachungssignal BÜ
 - ⬮ Fahrwegstelltafel
 - ⬮ Gleisschematafel
 - ⬮ Andreaskreuz mit Lichtzeichen
 - ⬮ Andreaskreuz
 - ⬮ Halbschranke
 - EK Einschaltkontakt BÜ
 - ⬮ Pfeiftafel (Bü 4)
 - ⬮ Pfeiftafel (Pf 2)
 - ⬮ Schild HALT! BÜ-Sicherung einschalten!
 - ⬮ Lf 6 (hier mit Kennziffer 0 = Halt)
 - ⬮ Lf 7 (hier mit Kennziffer 0,5 und Zusatz „BÜ“)
 - ⬮ Bahnsteig
 - ⬮ Ladestelle
 - Silo

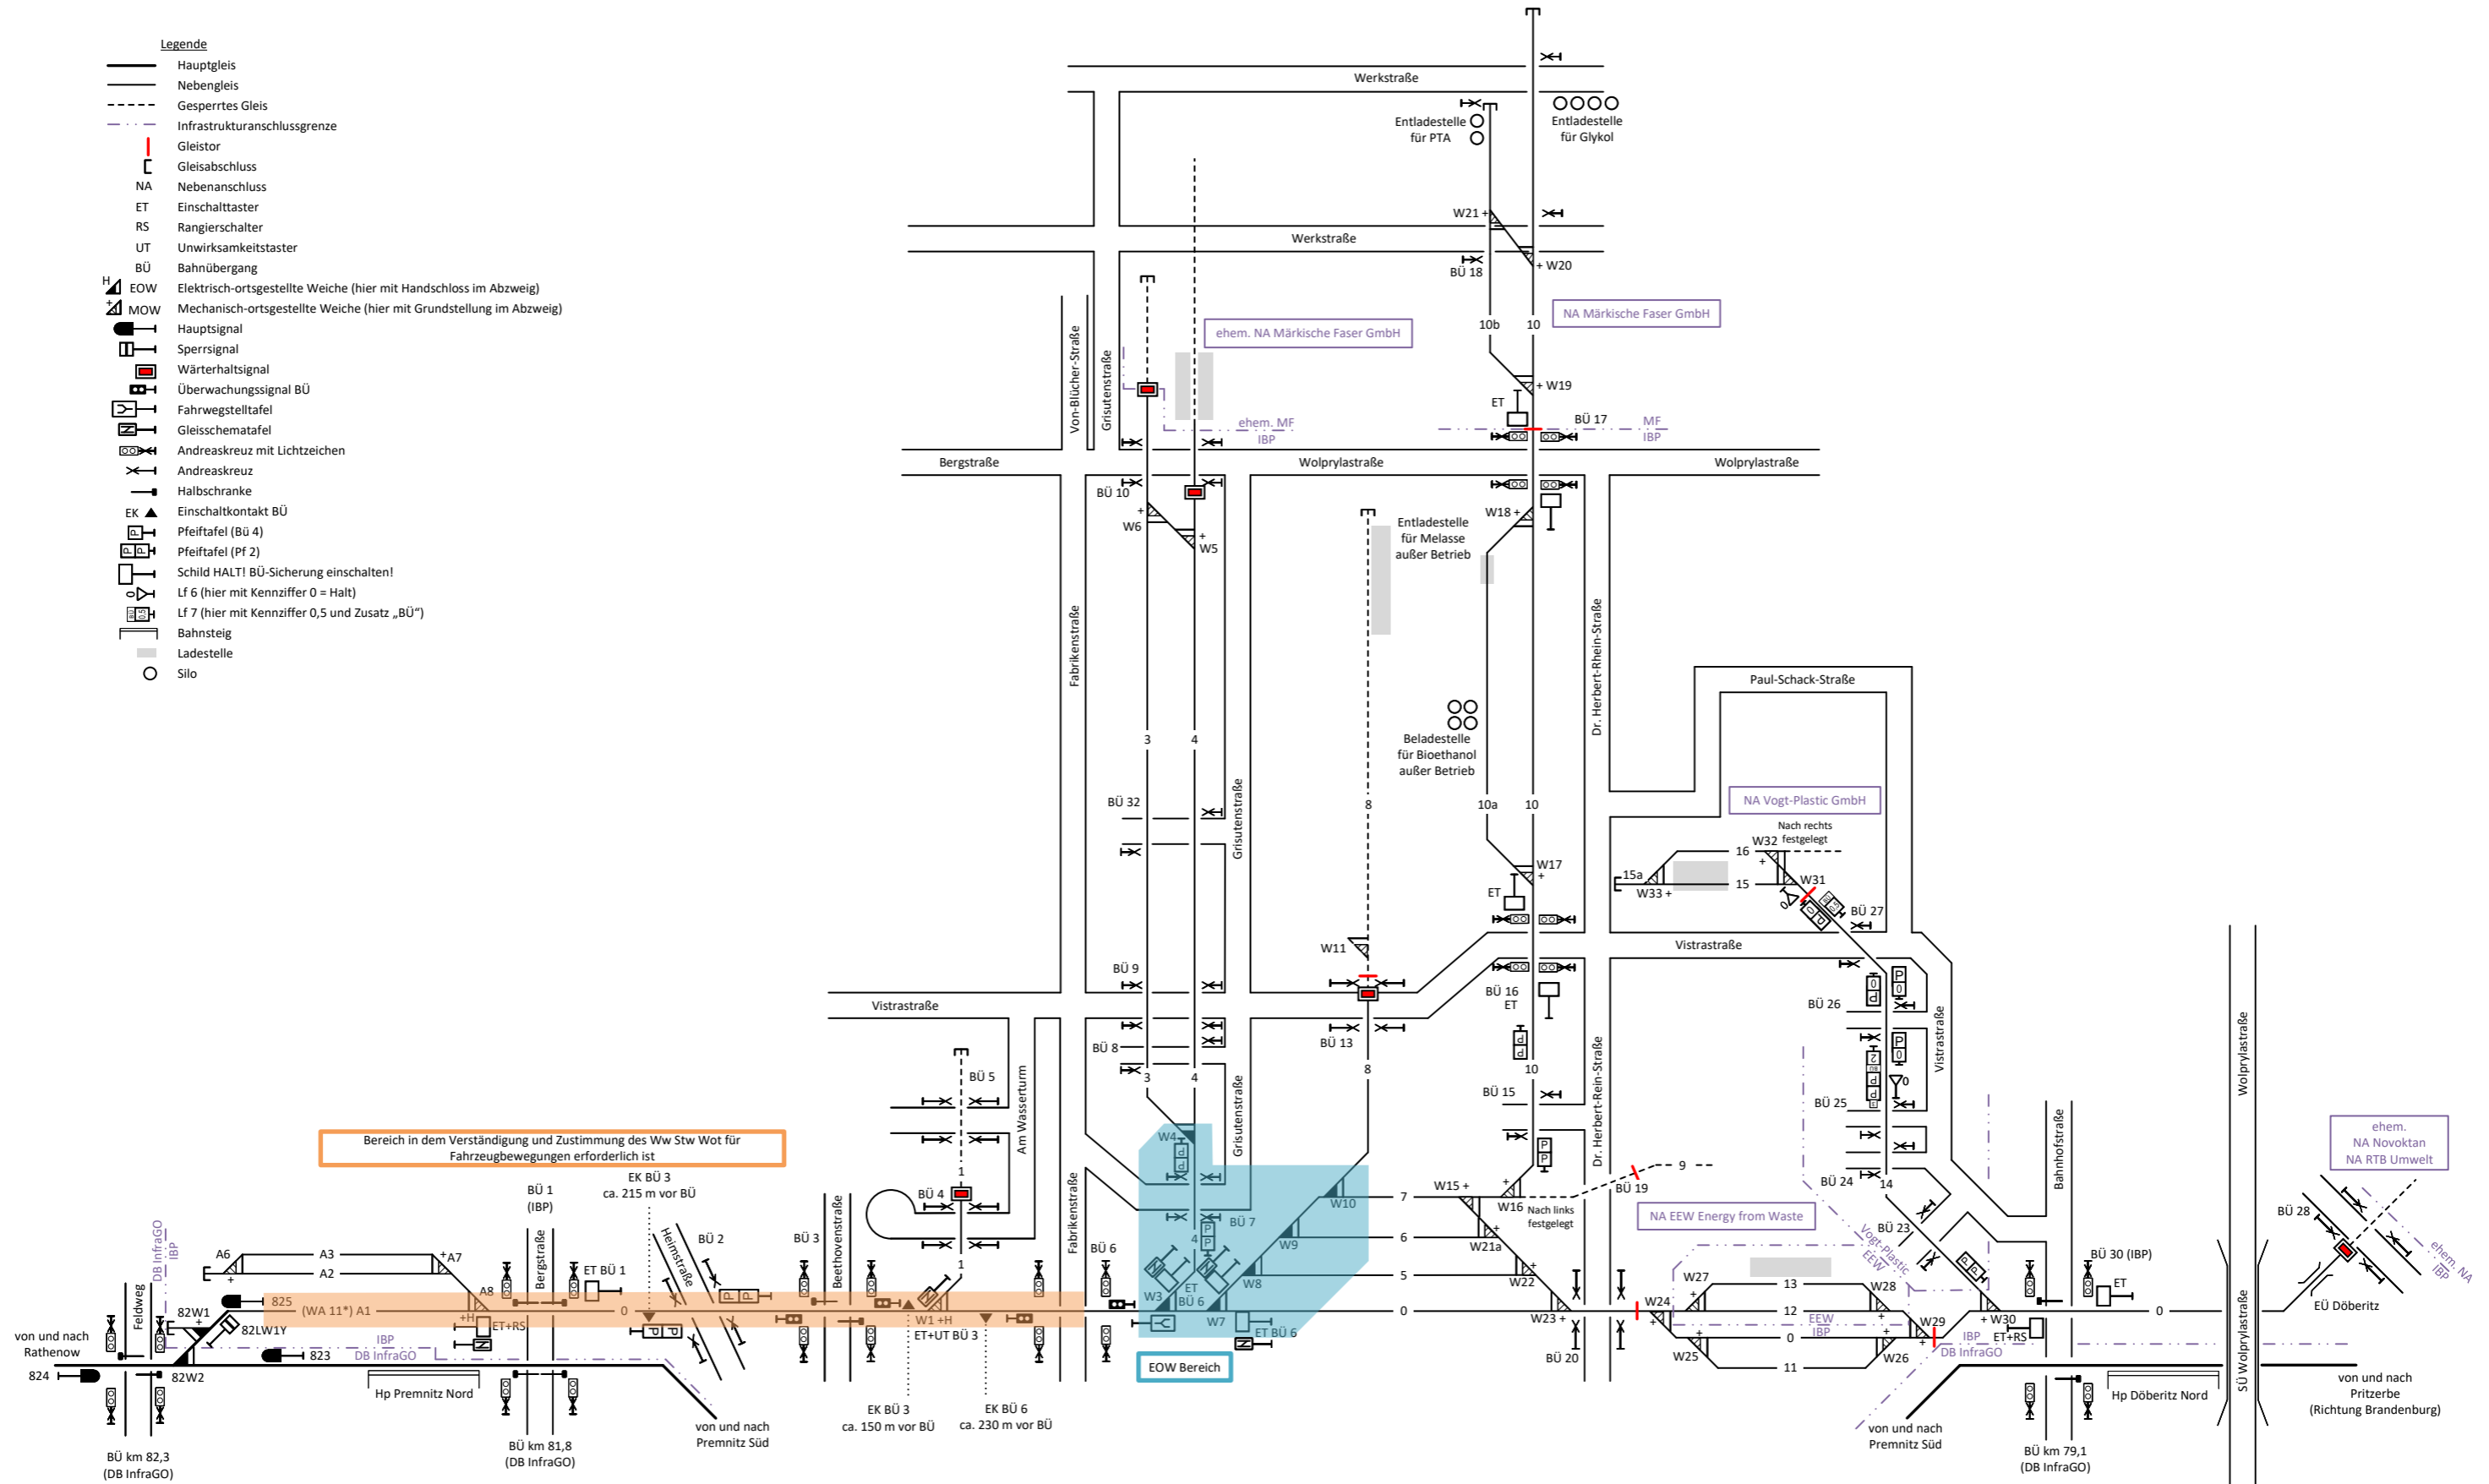

Mit * gekennzeichnete Gleisbezeichnung wird im ESTW Brandenburg Altstadt verwendet