SbV Anlage I

Lageplanskizze VzG-Strecke 6892 Abzw. Florastraße – km 9,940,
VzG-Strecke 6893 Abzw. Süplingen – Awanst Dönstedt Steinwerke

Version 10.05.2020

5. Aktualisierung
15.12.2024

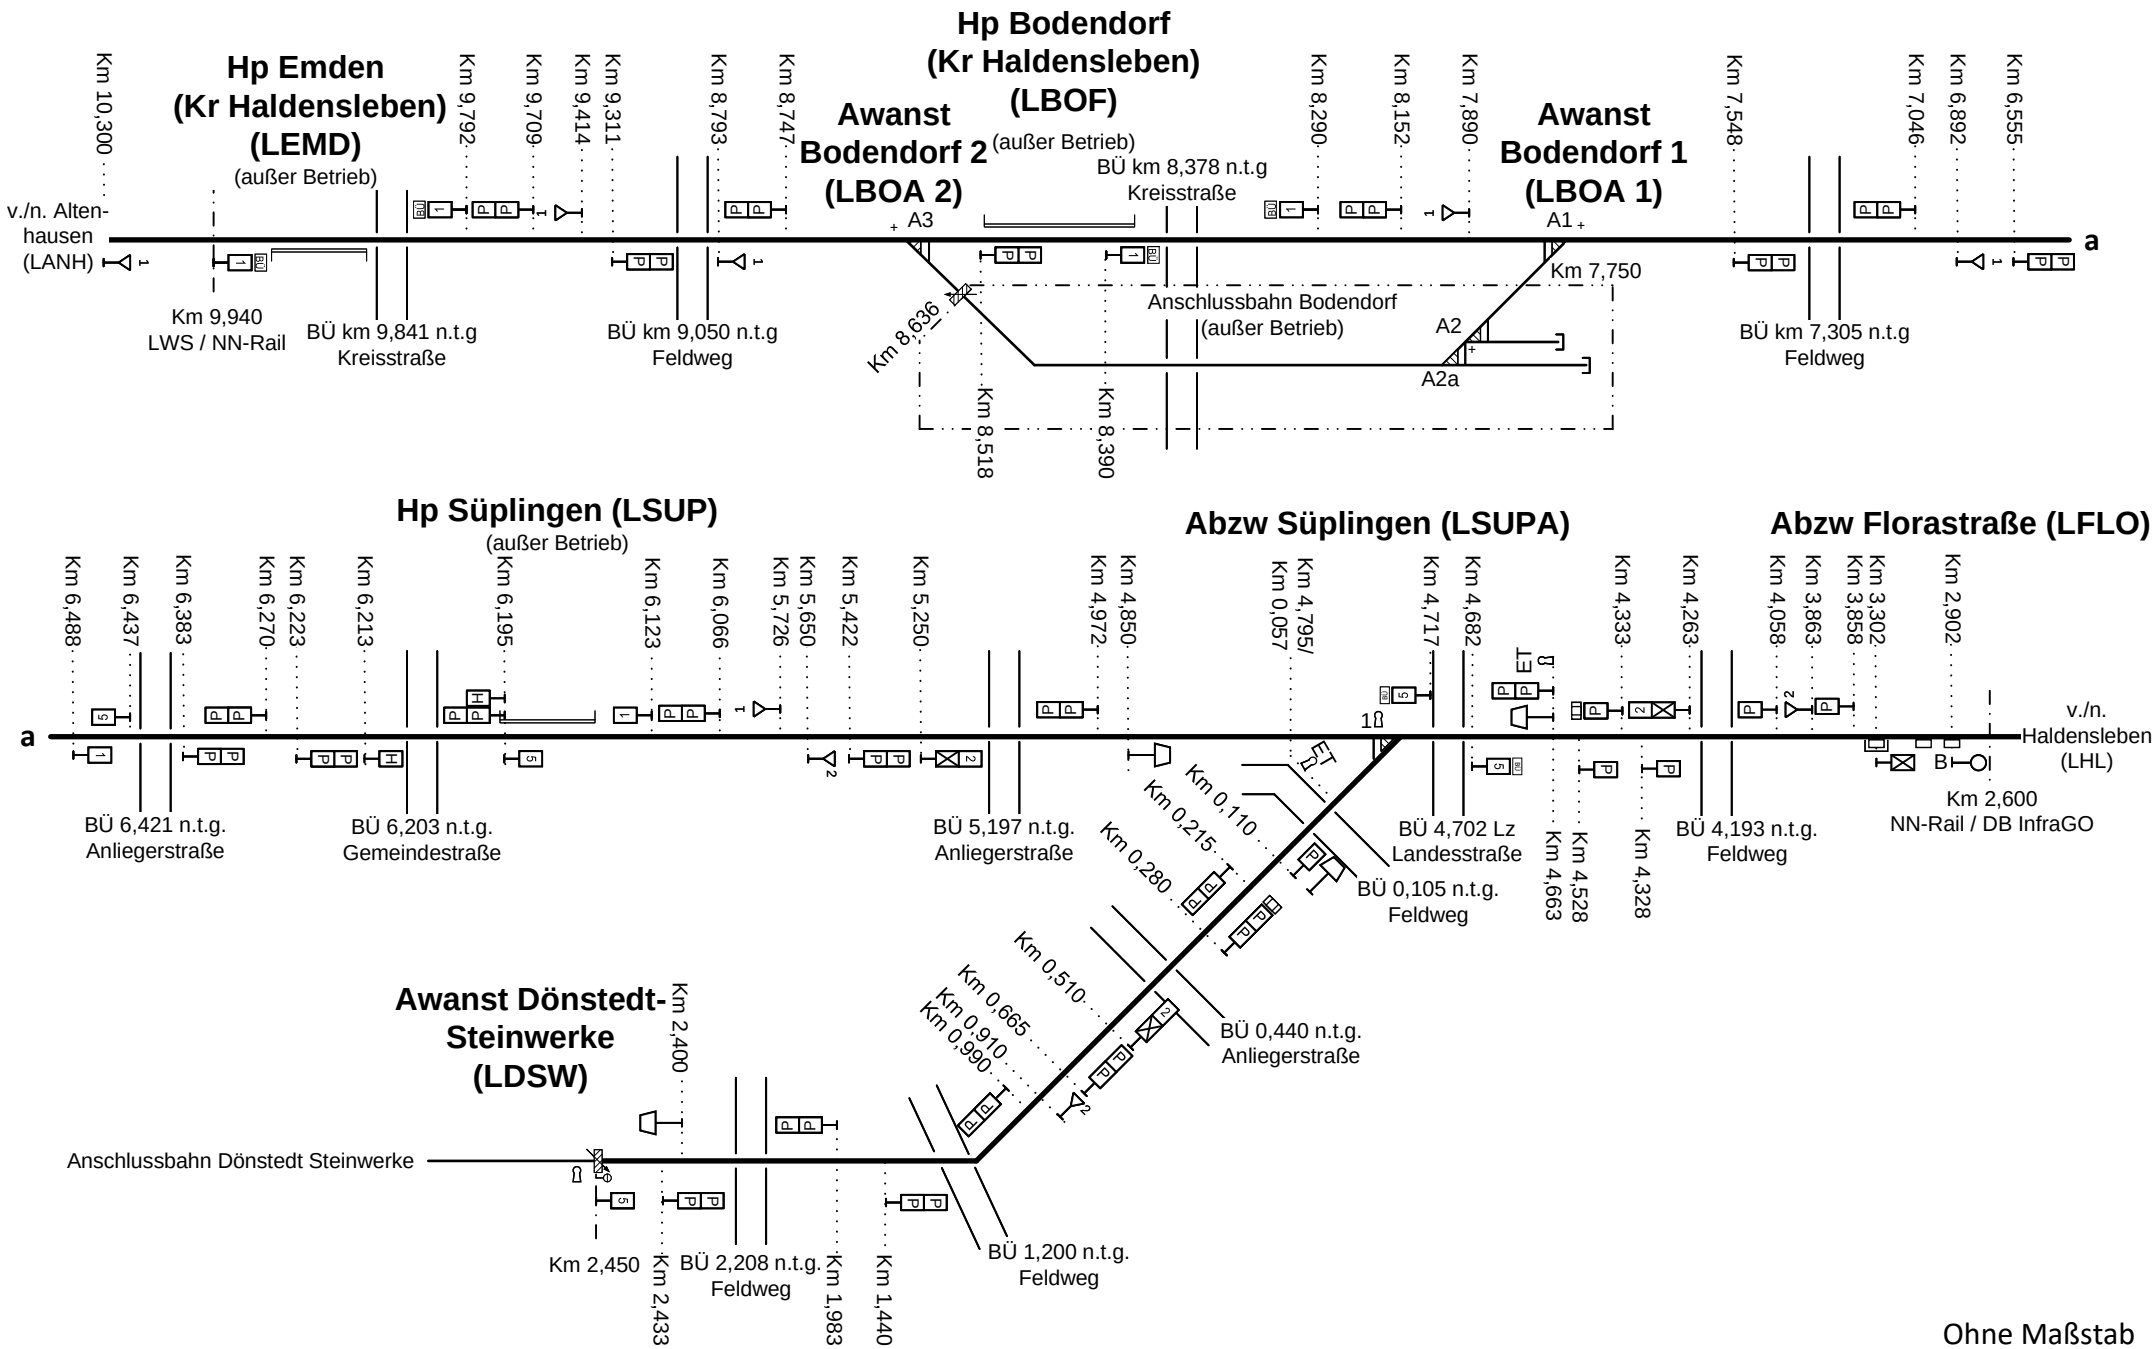

Ohne Maßstab