




SbV Anlage I

Lageplanskizze VzG-Strecke 6892 Abzw. Florastraße – km 9,940,
VzG-Strecke 6893 Abzw. Süplingen – Awanst Dönstedt Steinwerke

Version 10.05.2020

2. Aktualisierung
13.12.2020

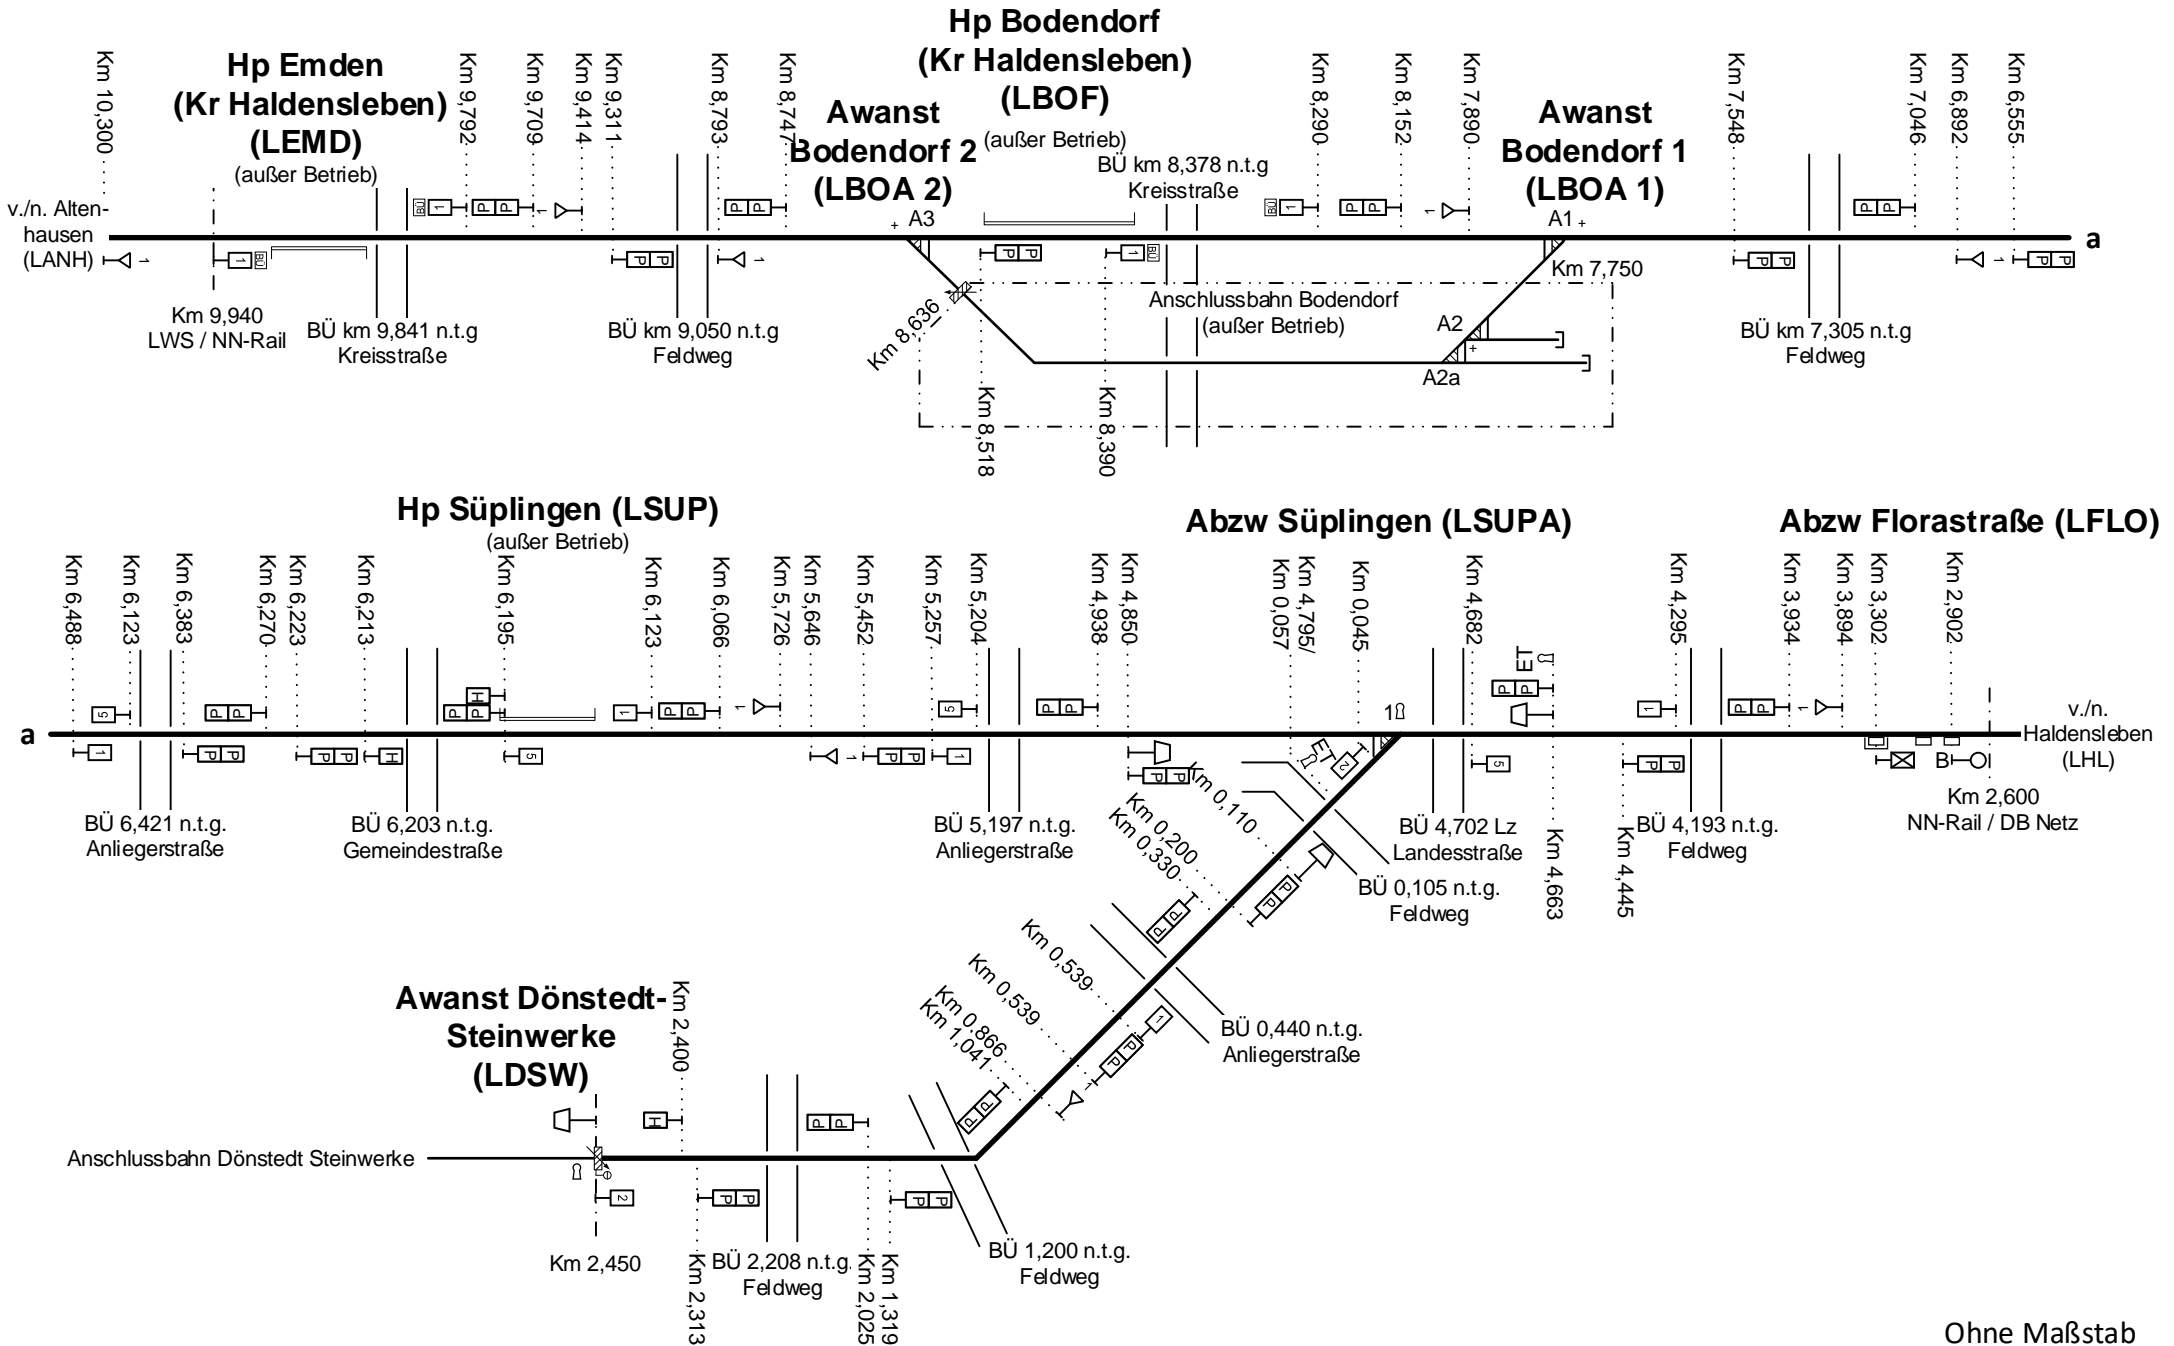

Ohne Maßstab