

Richtung
Innenstadt Spandau

Bahnhof Berlin-Spandau Johannesstift


ohne Maßstab



havelländische eisenbahn
Aktiengesellschaft

Schönwalder Allee 51 · 13587 Berlin
Telefon +49 · (0) 30 · 37 59 81 - 0
Telefax +49 · (0) 30 · 375 60 35
info@hvle.de · www.hvle.de

Disposition
Telefon +49 · (0) 30 · 37 59 81 - 21
Telefax +49 · (0) 30 · 37 59 81 - 22
disposition@hvle.de

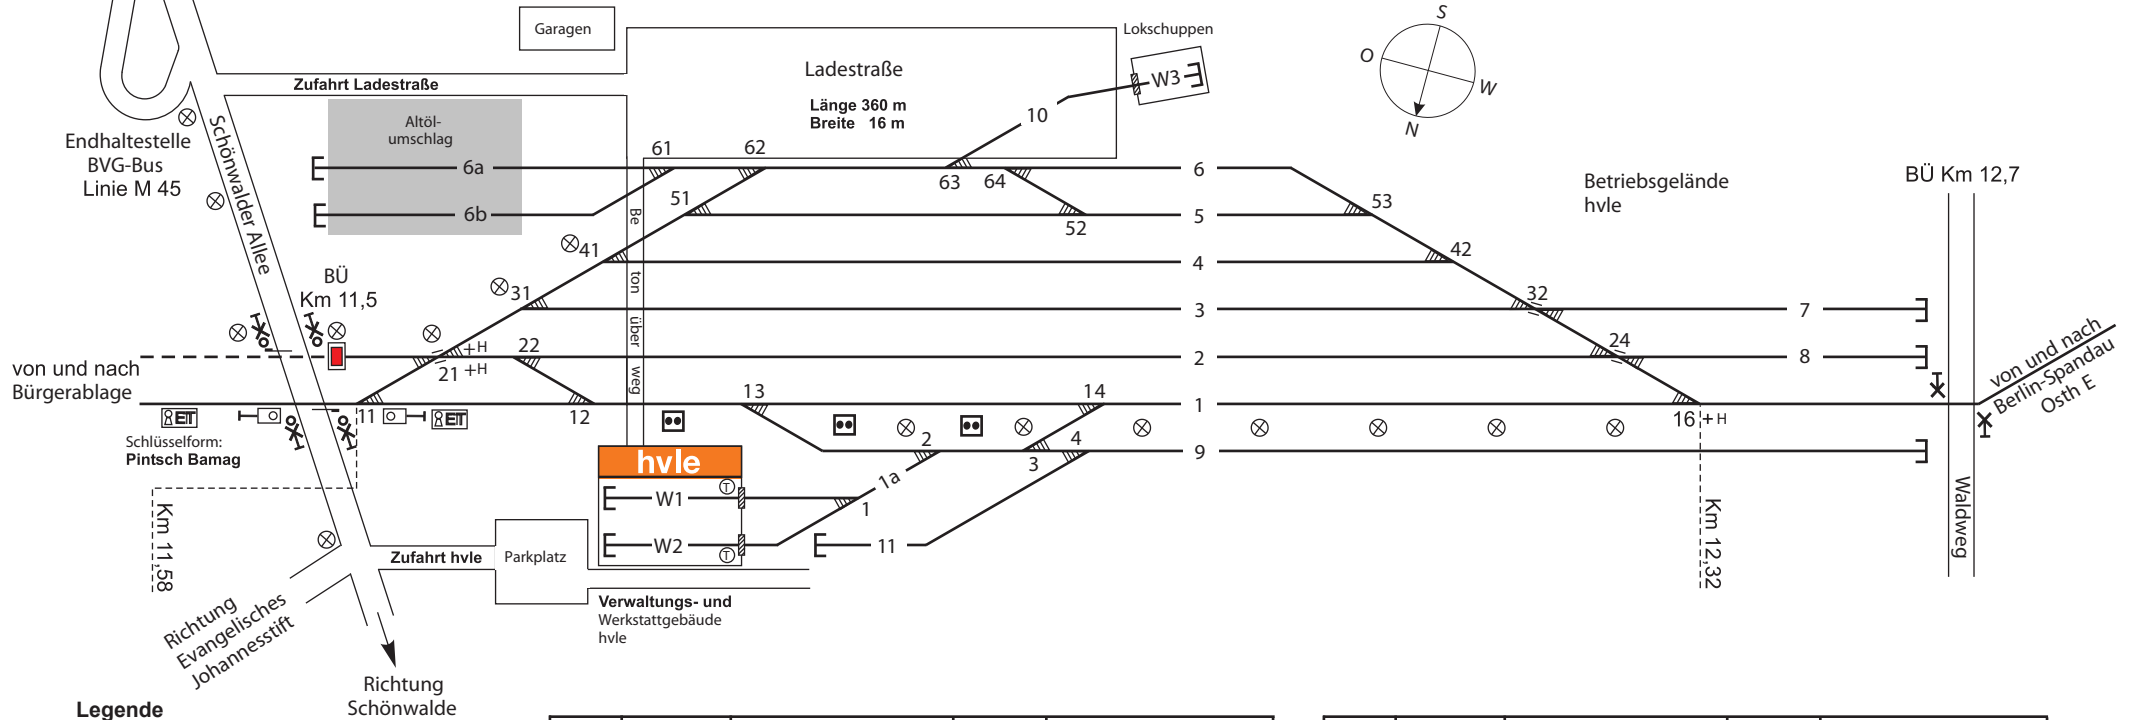

Legende

- Betriebsgleis
- - - Gleisabschnitt gesperrt
- Gleis ausgeplattet
- Signal Sh 2
- Signal BÜ 1 (Überwachungssignal)
- ⊗ Andreaskreuz mit Wechsellichtzeichen
- Halbschranke
- ⊗ Einschalttaste für BÜ
- ⊗ Schönwalder Allee
- ⊗ Lampe
- ⊗ Elektrant
- ⊗ Hallentor
- ⊗ Tankstelle

| Gleis Nr. | Nutzlänge [in m] | Nutzung | Neigung [in ‰] | Hemmschuhform |
|-----------|------------------|--------------------------------------|----------------|--|
| 1 | 662 | Ein- und Ausfahr Gleis | 0,0 | Standardhemmschuh Form II / Einheitshemmschuh gelb mit blauem Zusatzstrich im Griffbereich ¹⁾ |
| 1a | 12 | Zuführungsgleis Werkstatt | | |
| 2 | 582 | Abstellgleis | | |
| 3 | 506 | Abstellgleis | | |
| 4 | 421 | Abstellgleis | | |
| 5 | 295 | Abstellgleis | | |
| 6 | 282 | Ladestraßengleis | | |
| 6a | 137 | Zuführungsgleis Umschlagstelle Altöl | | |
| 6b | 137 | Umschlaggleis für Altöl | | |

¹⁾ im Bereich betonierter / ausgeplatteter Flächen mit nur einer Führungsleiste

| Gleis Nr. | Nutzlänge [in m] | Nutzung | Neigung [in ‰] | Hemmschuhform |
|-----------|------------------|-----------------------------|----------------|--|
| 7 | 354 | Abstellgleis | 0,0 | Standardhemmschuh Form II / Einheitshemmschuh gelb mit blauem Zusatzstrich im Griffbereich ¹⁾ |
| 8 | 314 | Abstellgleis | | |
| 9 | 782 | Abstellgleis | | |
| 10 | 130 | Zuführungsgleis Lokschuppen | | |
| 11 | 71 | Abstellgleis | | |
| W 1 | 109 | Werkstattleis / Tankstelle | | |
| W 2 | 109 | Werkstattleis / Tankstelle | | |
| W 3 | 20 | Lokschuppen | | |
| | | | | |

Streckenklasse D 4 (22,5 t)

Bahnhof Berlin-Spandau Johannesstift

Detailangaben zur Infrastruktur



havelländische eisenbahn
Aktiengesellschaft

Schönwalder Allee 51 · 13587 Berlin
Telefon +49 . (0) 30 . 37 59 81 - 0
Telefax +49 . (0) 30 . 375 60 35
info@hvle.de · www.hvle.de

Disposition
Telefon +49 . (0) 30 . 37 59 81 - 21
Telefax +49 . (0) 30 . 37 59 81 - 22
disposition@hvle.de

| Gleis Nr. | Gleisabschnitt | Nutzlänge [in m] |
|-----------|----------------|------------------|
| 1 | W 11 - W 12 | 96 |
| | W 12 - W 13 | 103 |
| | W 13 - W 14 | 101 |
| | W 14 - W 16 | 360 |
| 1a | W 1 - W 2 | 12 |
| 2 | W 21 - W 22 | 41 |
| | W 22 - W 24 | 541 |
| 3 | W 31 - W 32 | 506 |
| 4 | W 41 - W 42 | 421 |
| 5 | W 51 - W 52 | 118 |
| | W 52 - W 53 | 177 |
| 6 | W 62 - W 63 | 30 |
| | W 63 - W 64 | 24 |
| | W 64 - W 53 | 201 |

| Gleis Nr. | Gleisabschnitt | Nutzlänge [in m] |
|-----------|-----------------------------------|------------------|
| 6a | W 61 - Gleisabschluß | 137 |
| 6b | W 61 - Gleisabschluß | 137 |
| 7 | W 32 - Gleisabschluß | 354 |
| 8 | W 24 - Gleisabschluß | 314 |
| 9 | W 13 - W 2 | 50 |
| | W 2 - W 3 | 28 |
| | W 3 - W 4 | 32 |
| | W 4 - Gleisabschluß | 750 |
| 10 | W 63 - Gleistor | 130 |
| 11 | W 4 - Gleisabschluß | 71 |
| | | |
| W1 | W 1 - Gleisabschluß ¹⁾ | 109 |
| W2 | W 1 - Gleisabschluß ¹⁾ | 109 |
| W3 | Gleistor - Gleisabschluß | 20 |

¹⁾ von Gleistor bis Gleisabschluß = 53 m