

Übergabestelle OsthE


ohne Maßstab



havelländische eisenbahn
Aktiengesellschaft

Schönwalder Allee 51 · 13587 Berlin
Telefon +49 . (0) 30 . 37 59 81 - 0
Telefax +49 . (0) 30 . 375 60 35
info@hvle.de · www.hvle.de

Disposition
Telefon +49 . (0) 30 . 37 59 81 - 21
Telefax +49 . (0) 30 . 37 59 81 - 22
disposition@hvle.de

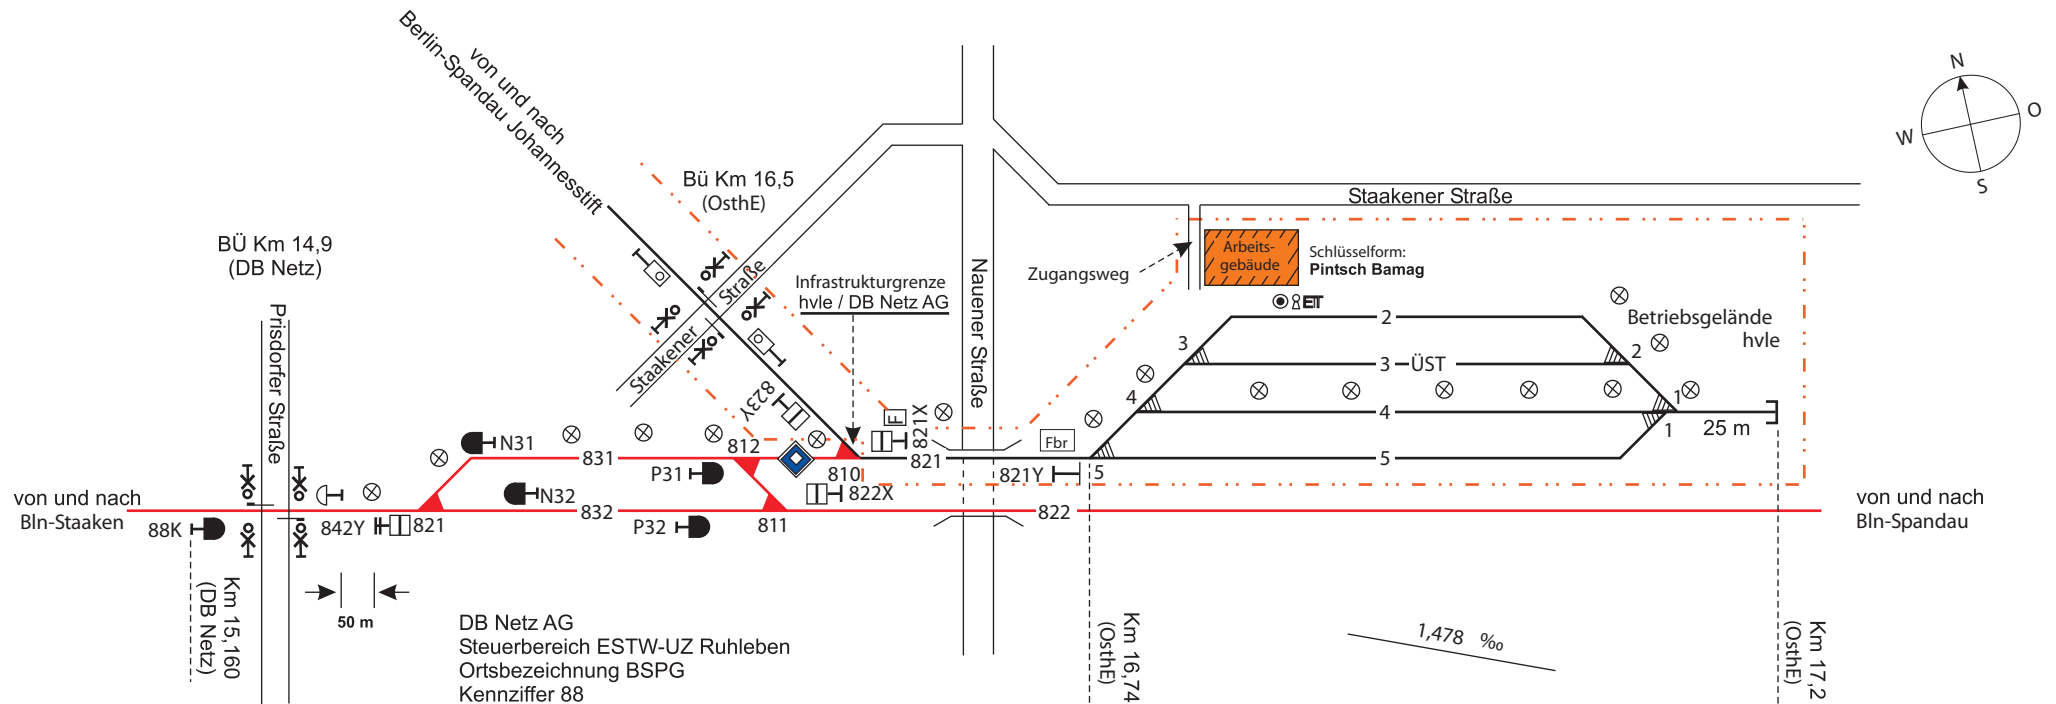

Legende

- Gleise der hvle
- Gleise der DB Netz AG
- - - - - Infrastrukturgrenze
- ⊖ Mehrabschnittssignal
- ⊖ Sperrsignal
- ⊖ Rangiersignal
- ⊖ Signal Ra 10
- ⊖ Signal EI 6
- ⊗ Andreaskreuz mit Wechsellichtzeichen
- Halbschranke
- ⊖ Signal BÜ 1 (Überwachungssignal)
- ⊖ Einschalttaste für BÜ
- ⊗ Lampe
- ⊖ Taster für Gleisfeldbeleuchtung
- ⊖ Frachtbriefkasten

Gleis	Nutzlänge [in m]	Nutzung	Neigung [in ‰]	Hemmschuhform
2	285	Umfahrungsgleis	1,5	Standardhemmschuh Form II / Einheitshemmschuh gelb mit blauem Zusatzanstrich im Griffbereich
3	284	Übergabegleis		
4	352	Ein- und Ausfahrgleis		
5	386	Ein- und Ausfahrgleis		

Streckenklasse D 4 (22,5 t)